


PLANTA TÉRREO BLOCO 1
esc 1:200

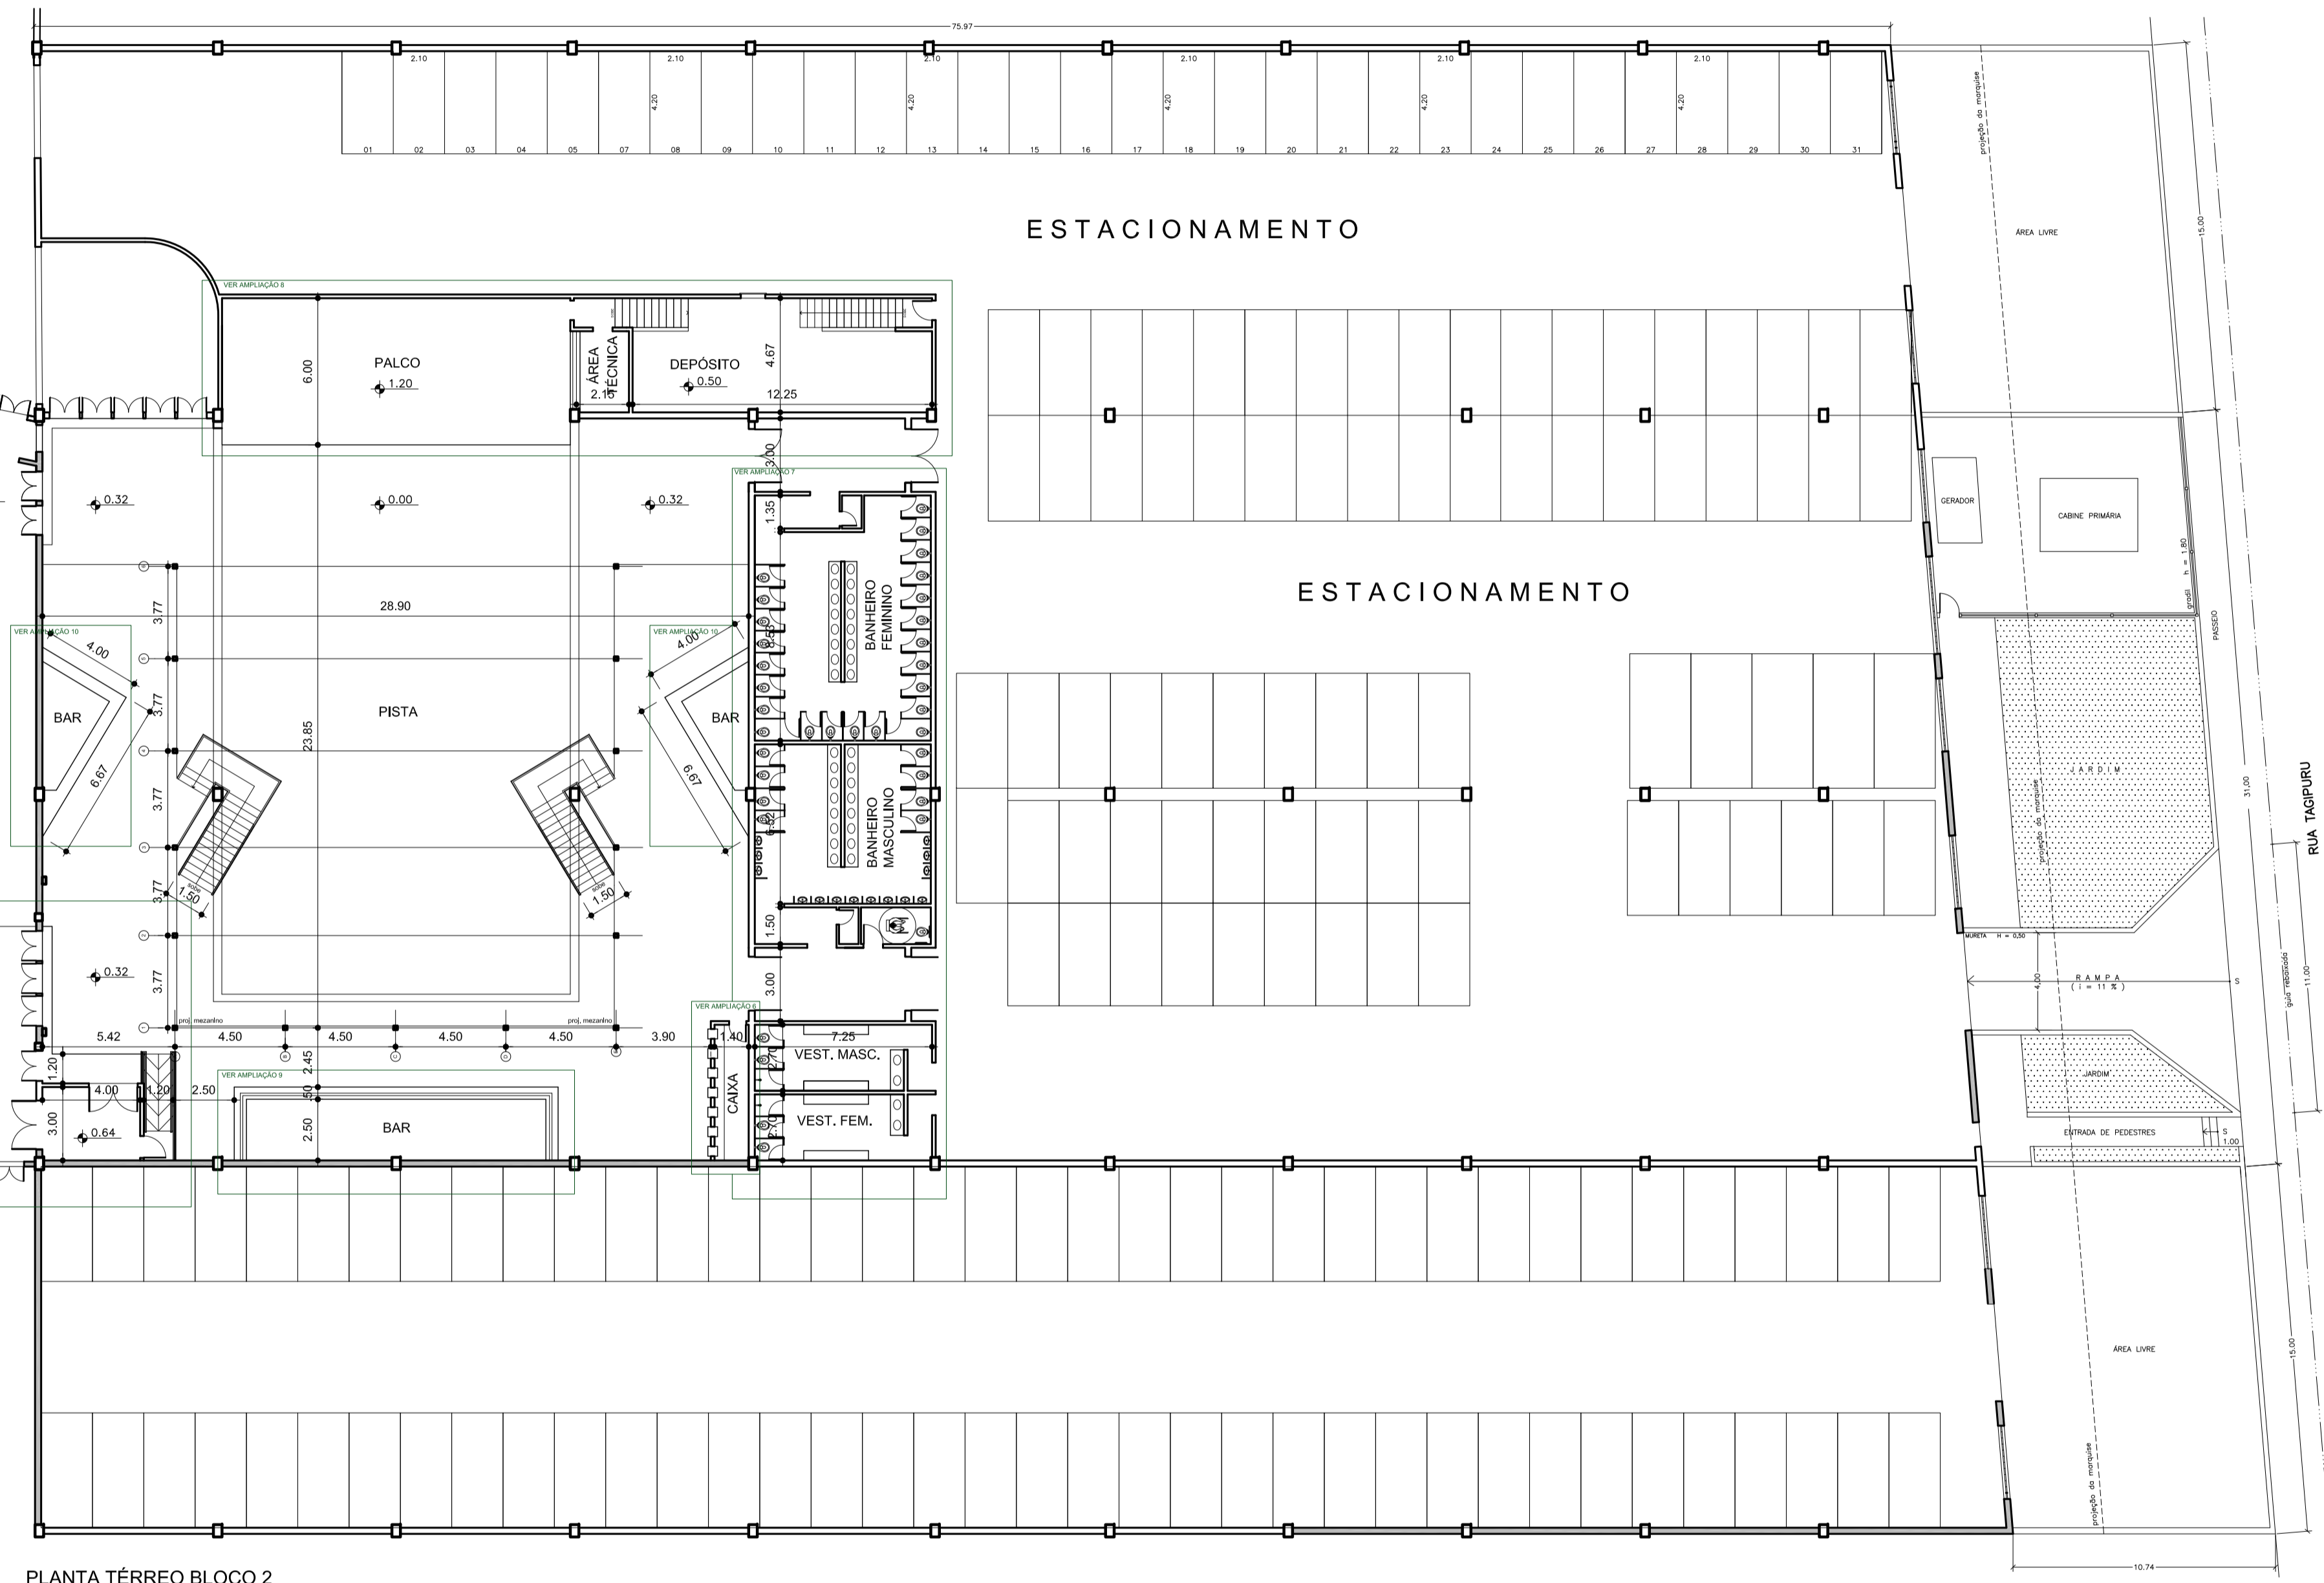

PLANTA TÉRREO BLOCO 2
esc 1:200

RUA TAGAPURU